



1


2

3

4

5

6

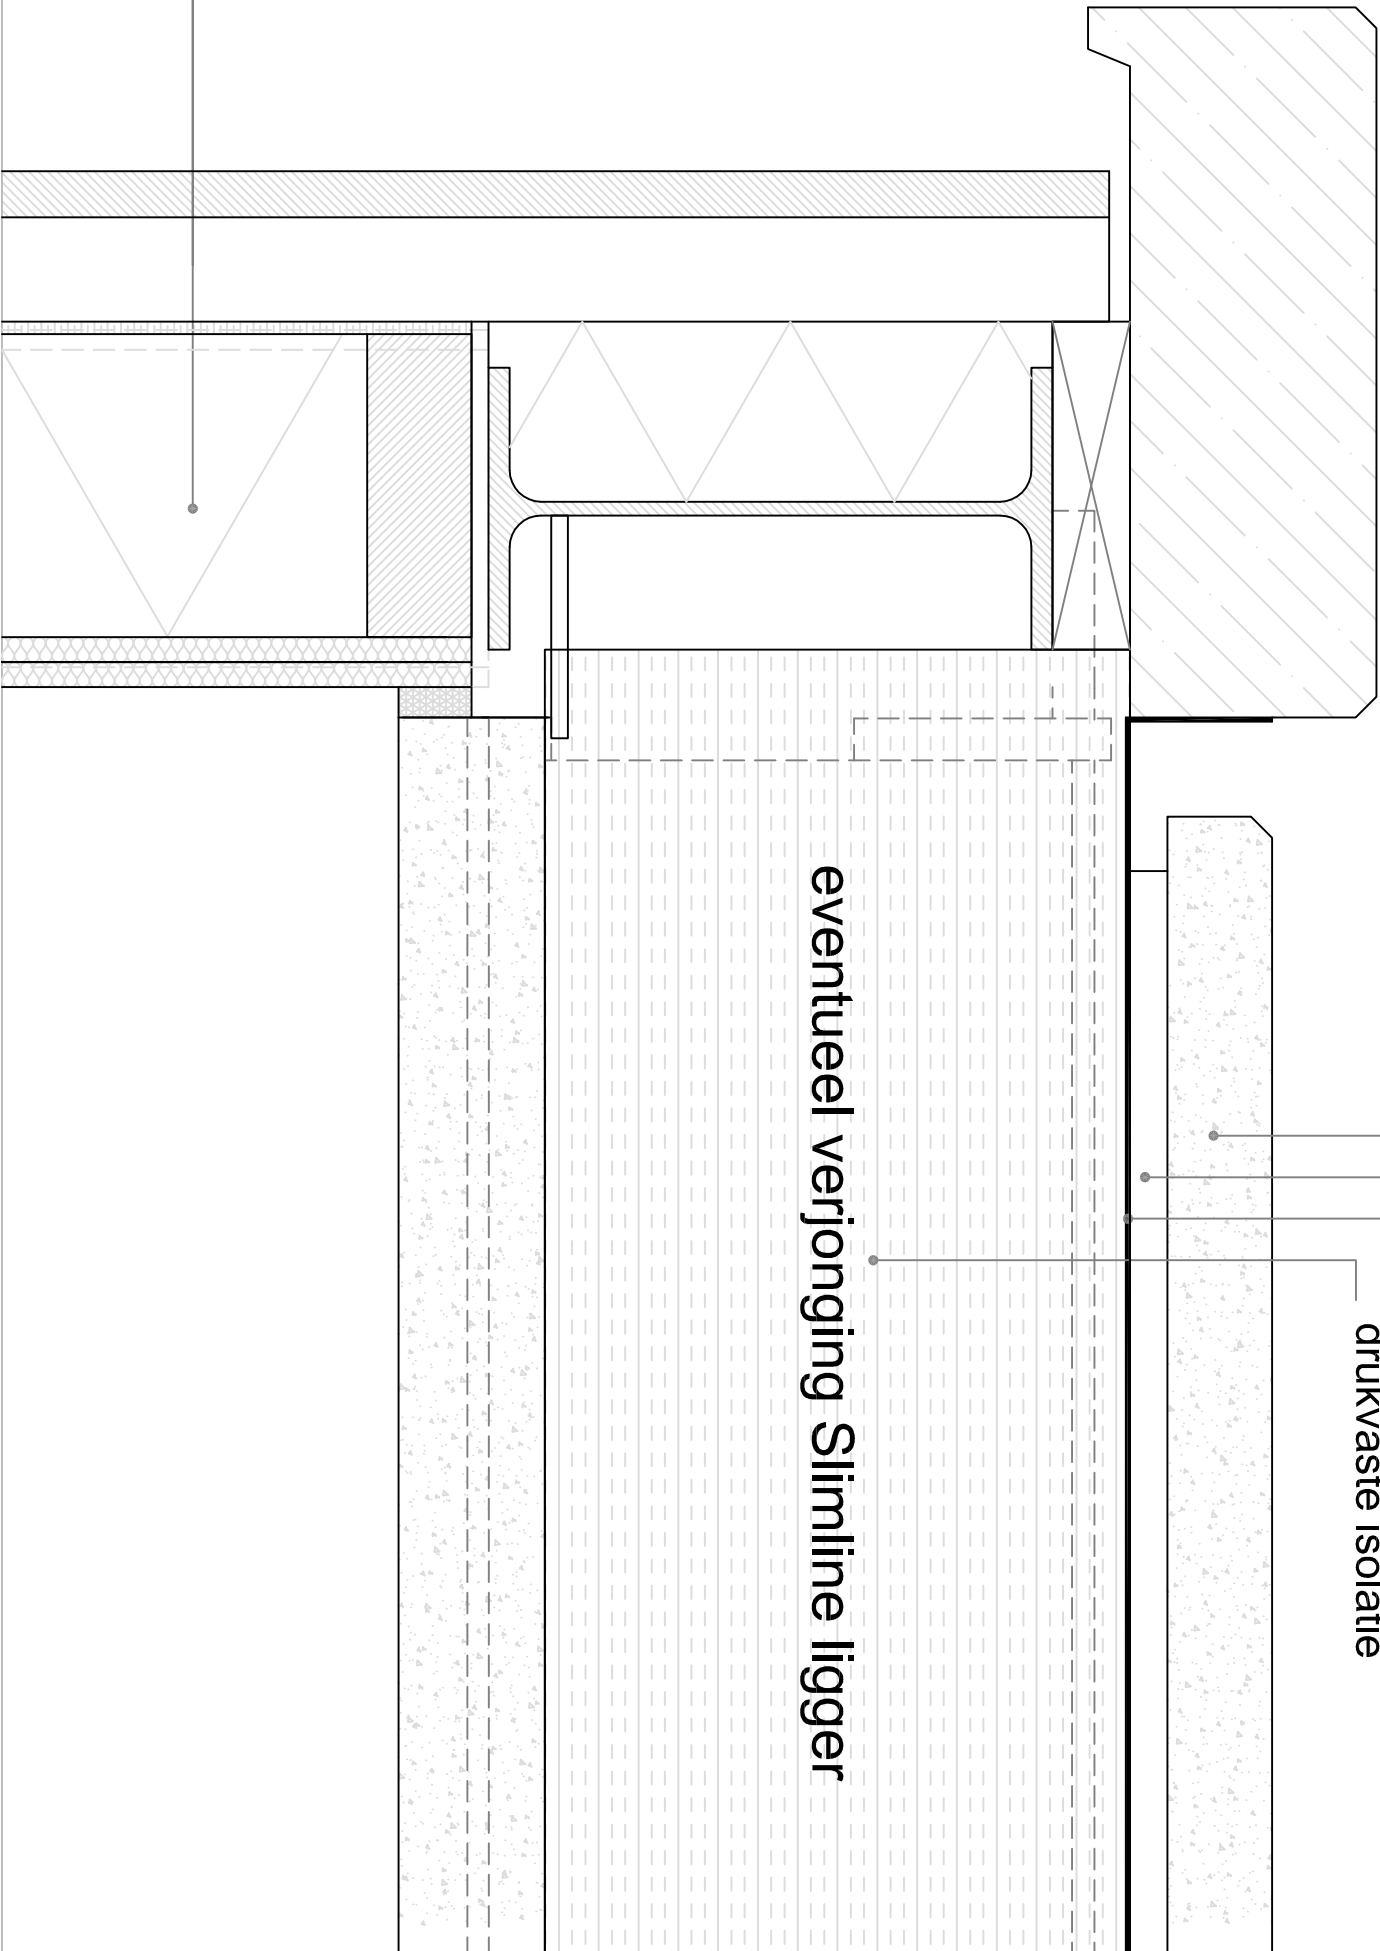

HSB gevelconstructie

terrastegel

akoestische ontkoppeling

waterkerende laag

drukvlase isolatie

eventueel verjonging Slimline ligger

i300-S-det-04

