


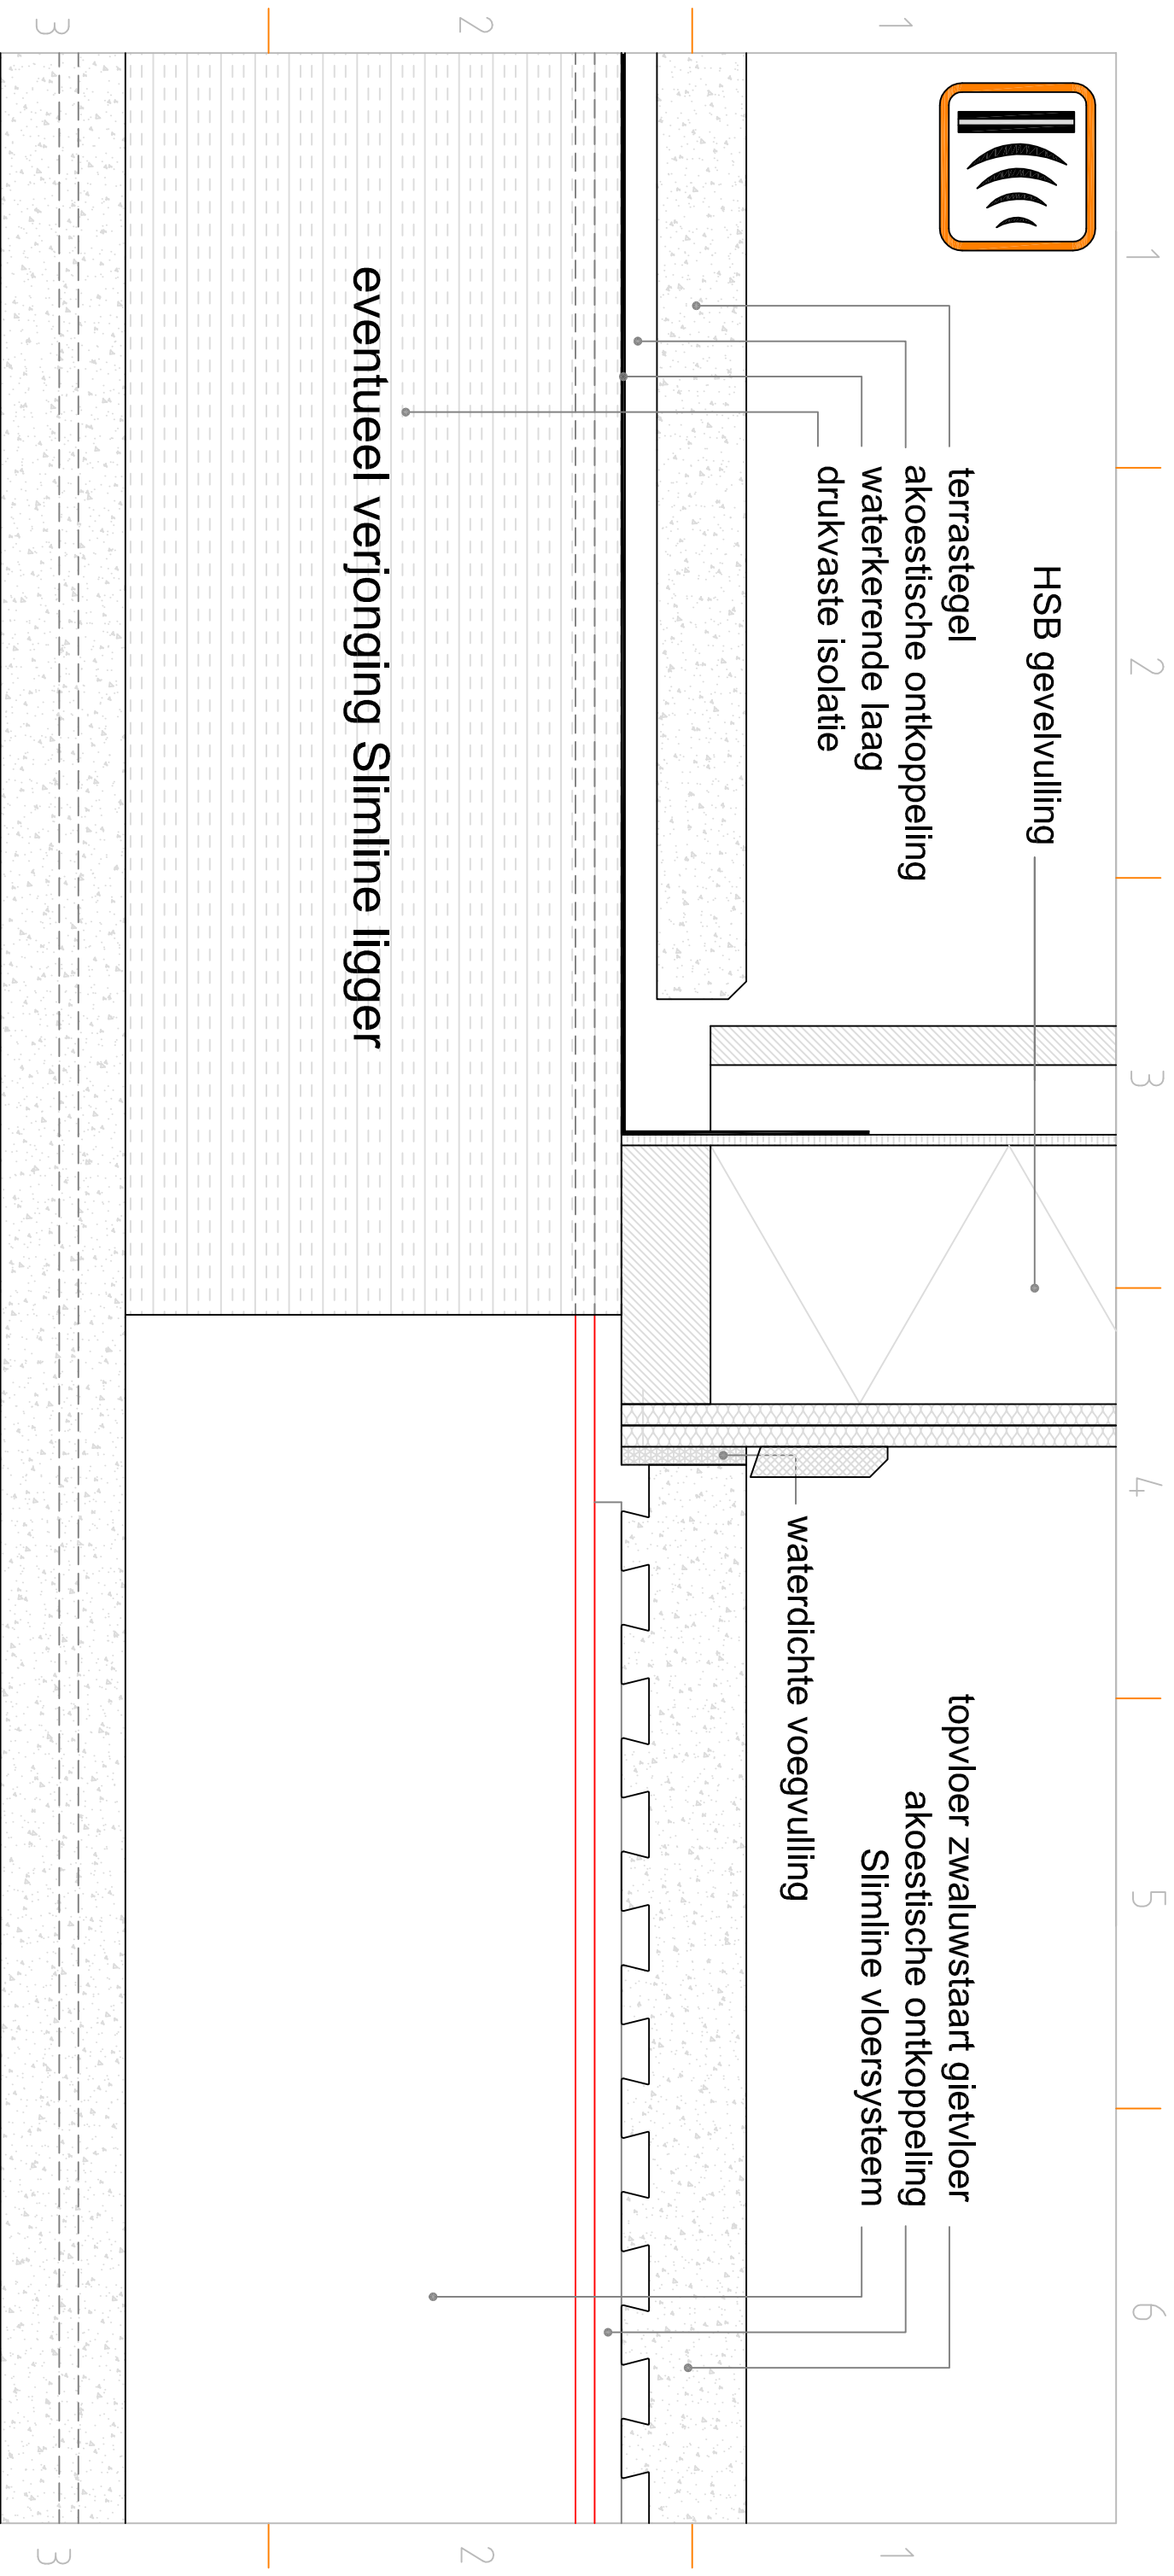

4 Slimline Buildings sluit elke aanspreekbaarheid uit die mocht voortwoeien uit het gebruik en toepassen van gepresenteerde informatie. Gebruikers van deze informatie wordt met nadruk aangeraden deze informatie niet geïsoleerd te gebruiken, maar af te gaan op hun professionele kennis en ervaring en de te gebruiken informatie te controleren.

i300-s-det-05

© SlimLine Buildings BV

The logo for CNZ BUILDINGS is located in the bottom right corner. It features the letters 'CNZ' in a large, bold, sans-serif font, with a small orange square dotting the 'Z'. Below 'CNZ' is the word 'BUILDINGS' in a smaller, all-caps, sans-serif font. To the right of the text is a vertical line, and to the left of the line are three vertical orange bars of varying heights.

datum: 10-06-2009