


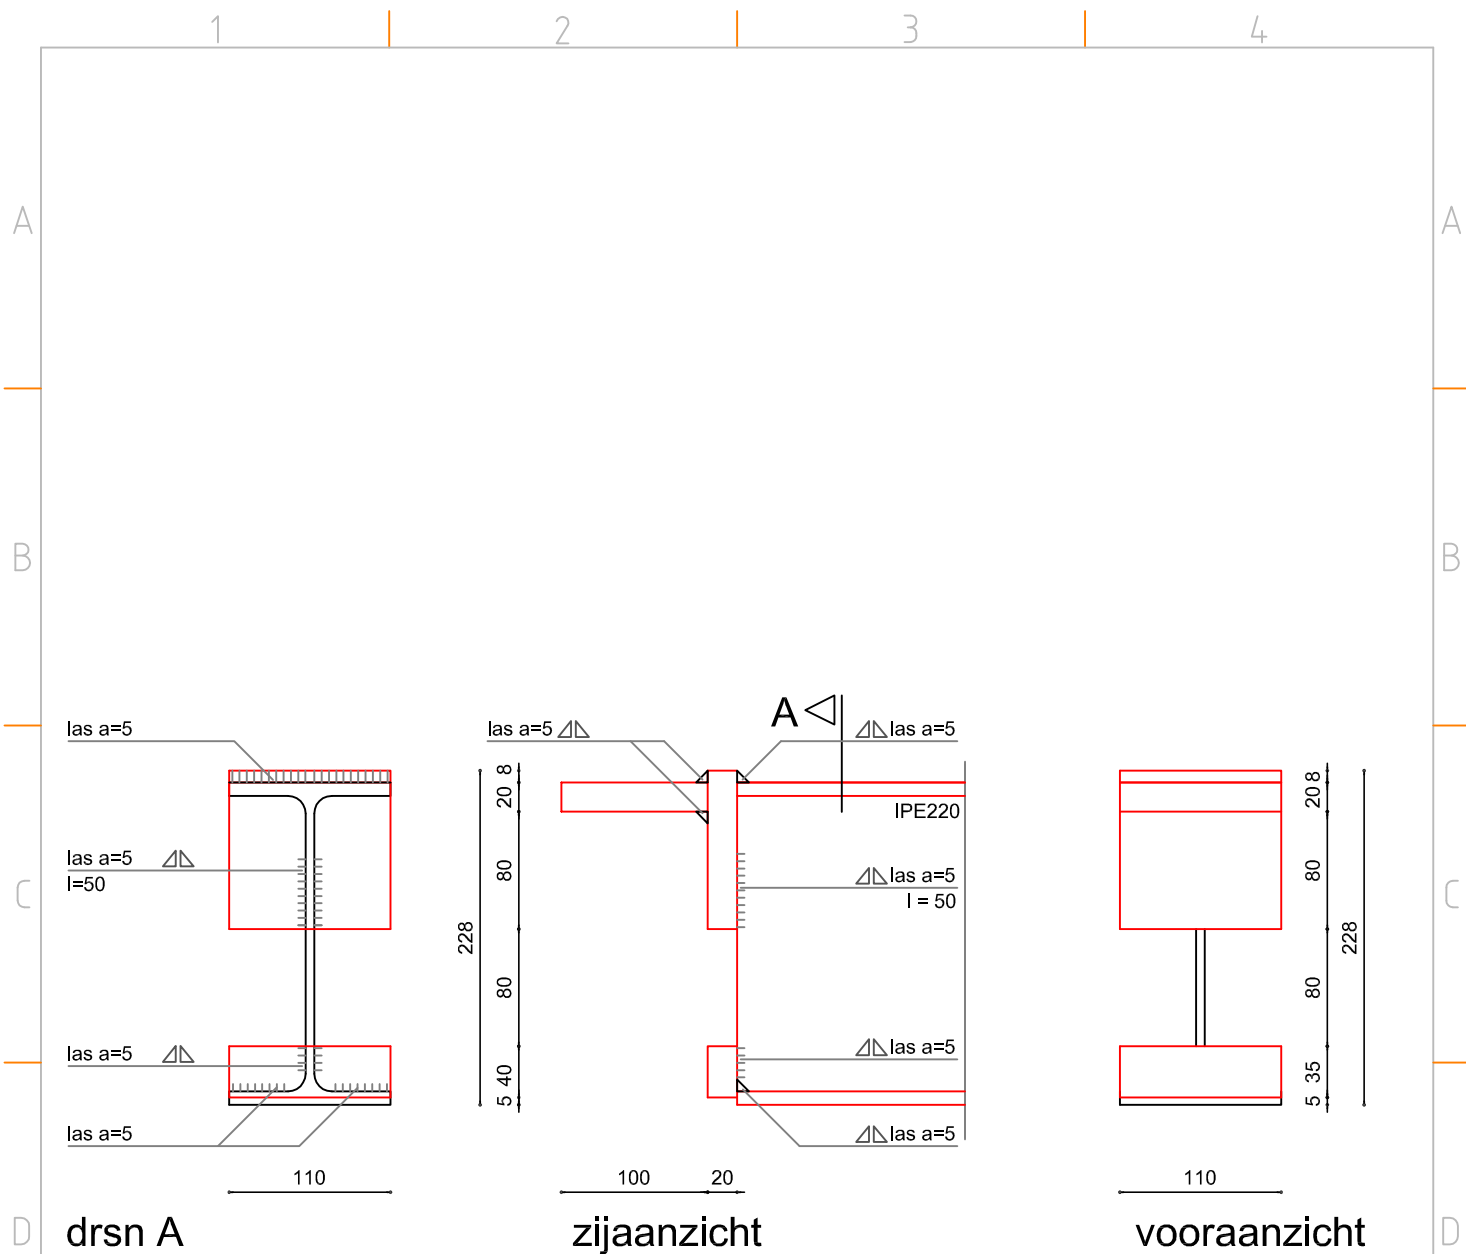

PreFab Limburg sluit elke aansprakelijkheid uit die mocht voortvloeien uit het gebruik en toepassen van gepresenteerde informatie. Gebruikers van deze informatie wordt met nadruk aangeraden deze informatie niet geïsoleerd te gebruiken, maar af te gaan op hun professionele kennis en ervaring en de te gebruiken informatie te controleren.

i220 : L20-0

SLIMLINE
BUILDINGS